


FATHER & SON

PRETTY PROJECTS

Der Grundriss

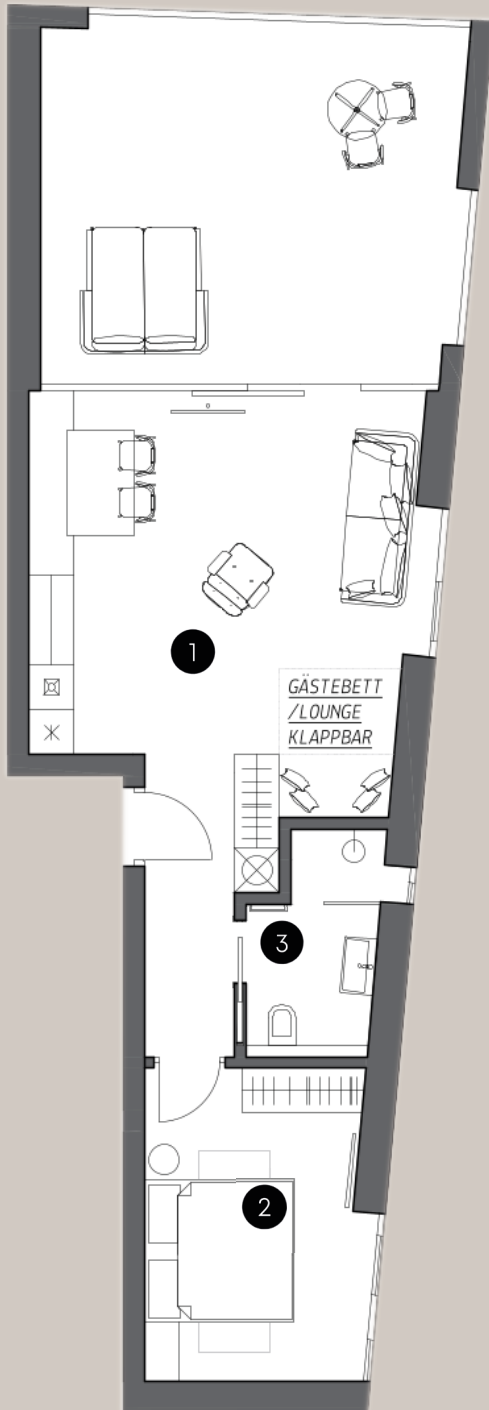

Casa Petite
ENJOY A NEW POINT OF VIEW!

Zwei-Zimmer-Apartment mit West Ausrichtung

Erster Stock

Wohnfläche inkl. Mauern 60,80m²

Nettowohnfläche 48,90m²

Terrasse 30,40m²

Handelsfläche 80,00m²

Kaufpreis Auf Anfrage

Einzelgarage Auf Anfrage

Stellplatz Auf Anfrage

Keller Auf Anfrage

Konventioniert Ja

*Die Handelsfläche ergibt sich aus der Wohnfläche inklusive Mauern sowie einem Prozentanteil der restlichen Flächen und der allgemeinen Anteile.

**Pro Apartment kann entweder eine Tiefgaragenstellplatz oder ein Stellplatz erworben werden.

NETTO FLÄCHE

1 Wohnbereich/Eingang 32,10m²

2 Schlafzimmer 12,00m²

3 Badezimmer 4,80m²