


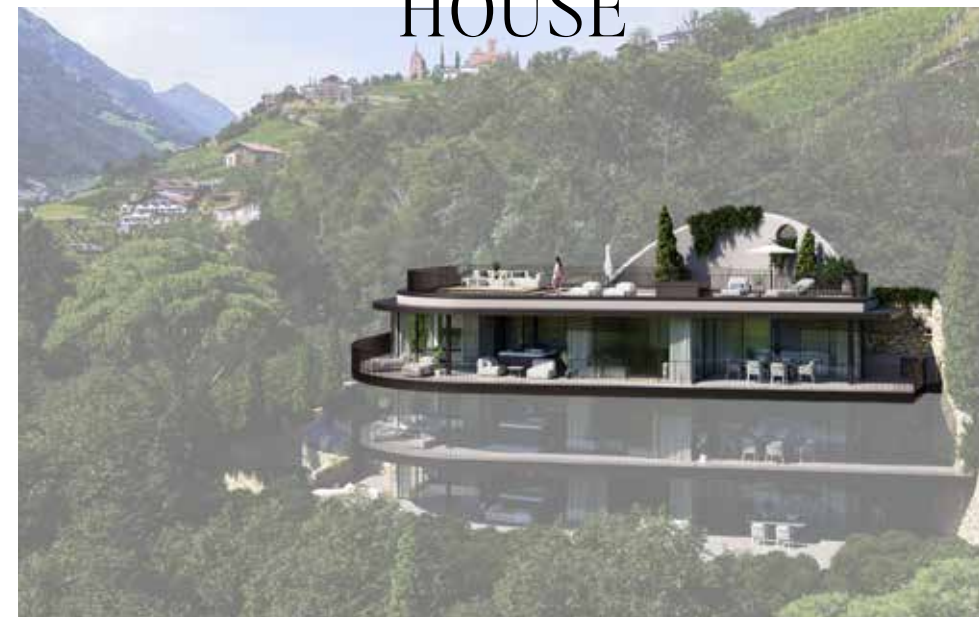

THE FOREST HOUSE




WE 03 / DACHGESCHOSS

- ① Eingangsbereich 6,60 qm
- ② Wohnen / Essen / Kochen
56,80 qm
- ③ Badezimmer 3,90 qm
- ④ Gästezimmer 15,20 qm
- ⑤ Hauptschlafzimmer /
Ankleidezimmer 18,50 qm
- ⑥ Hauptbadezimmer 10,00 qm

ANTEILE / FLÄCHEN

Bruttowohnfläche: 137,30 qm
 Terrassenfläche: 107,85 qm
 Allgemeine Anteile: 4,49 qm
 Keller: 5,50 qm
 Dachdeck: 52,10 qm
 Begrünte Dachfläche: 110,00 qm
Handelsfläche: 213,40 qm
 Nettoraumfläche 111,00 qm

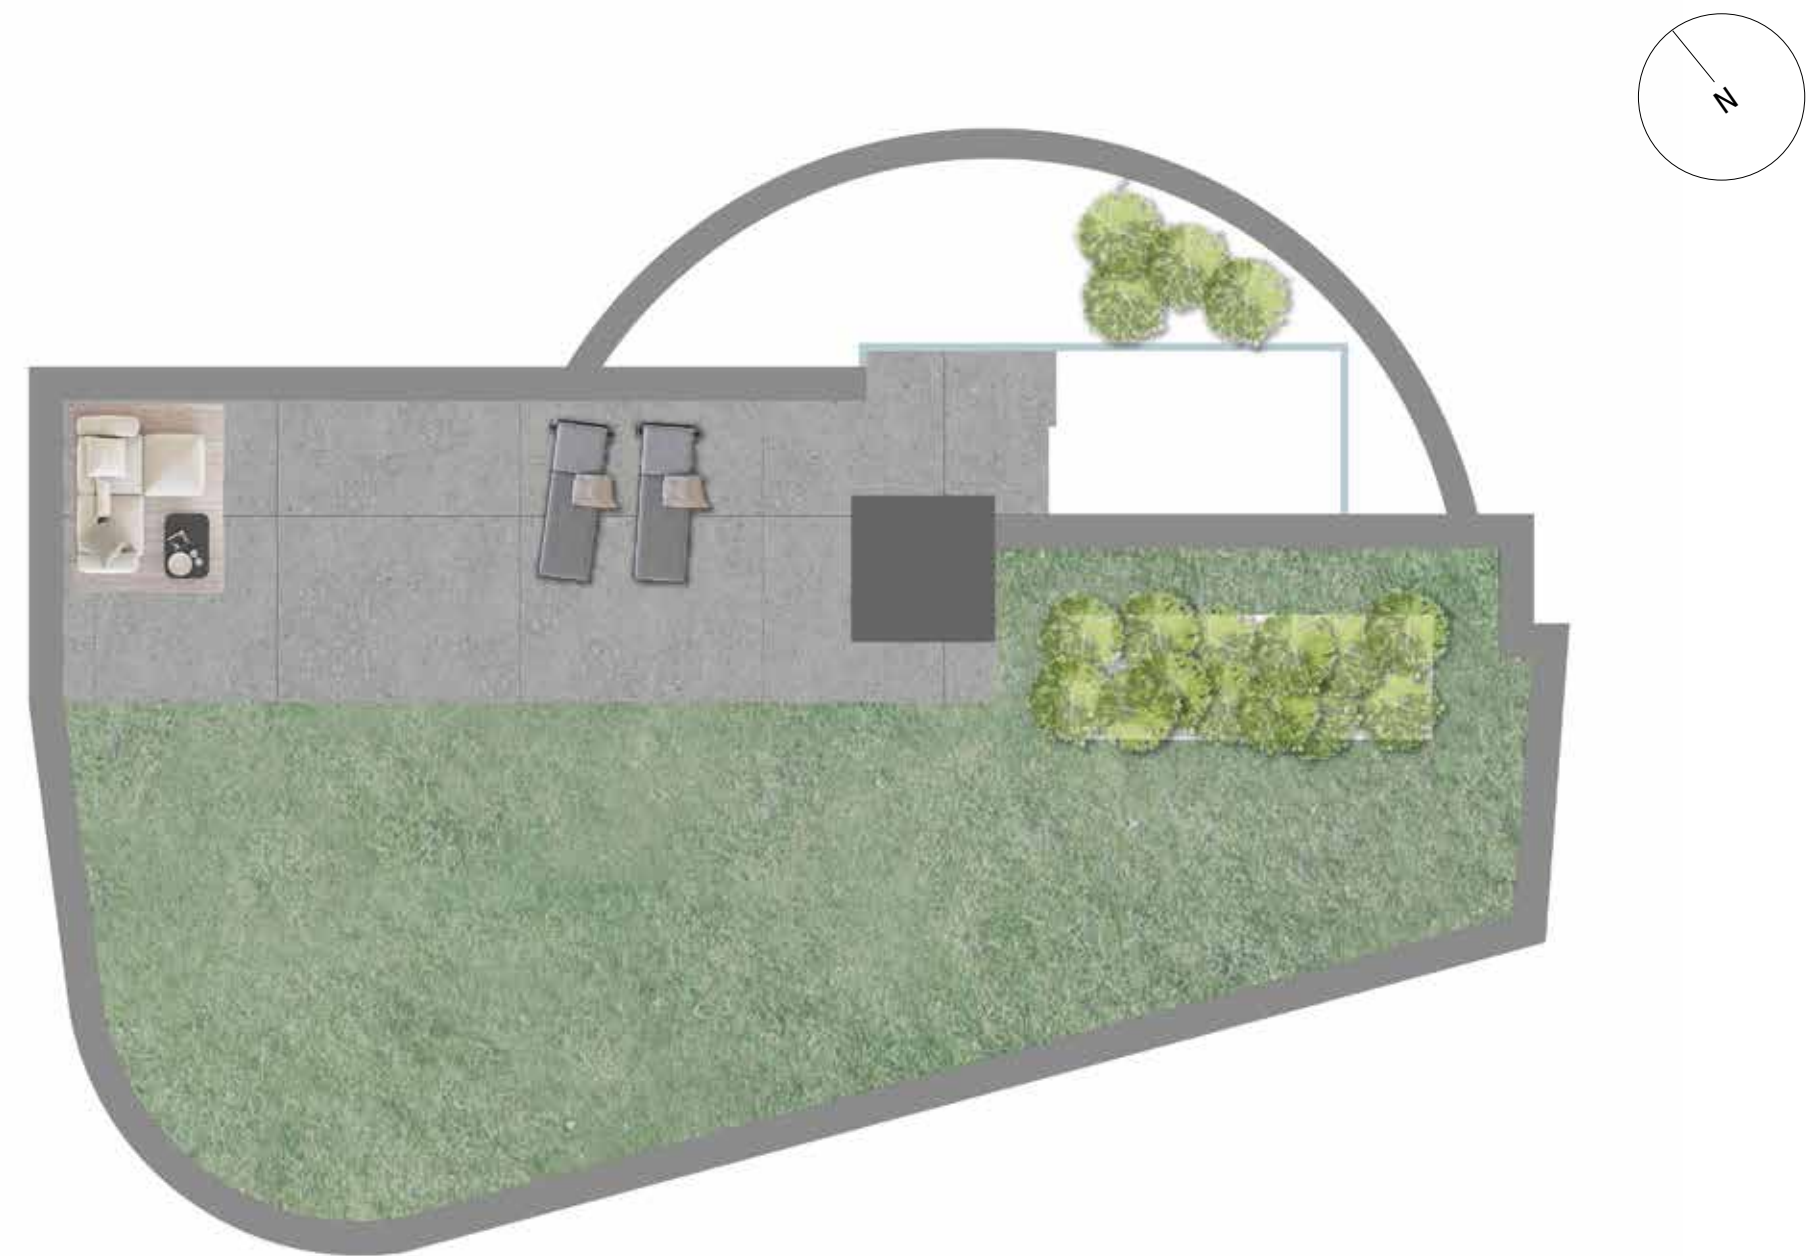

WE 03 / DACHDECK

Bruttowohnfläche: 137,30 qm

Terrassenfläche: 107,85 qm

Allgemeine Anteile: 4,49 qm

Keller: 5,50 qm

Dachdeck: 52,10 qm

Begrünte Dachfläche: 110,00 qm

Handelsfläche: 213,40 qm